


1. STĀVA PLĀNS M 1 : 100

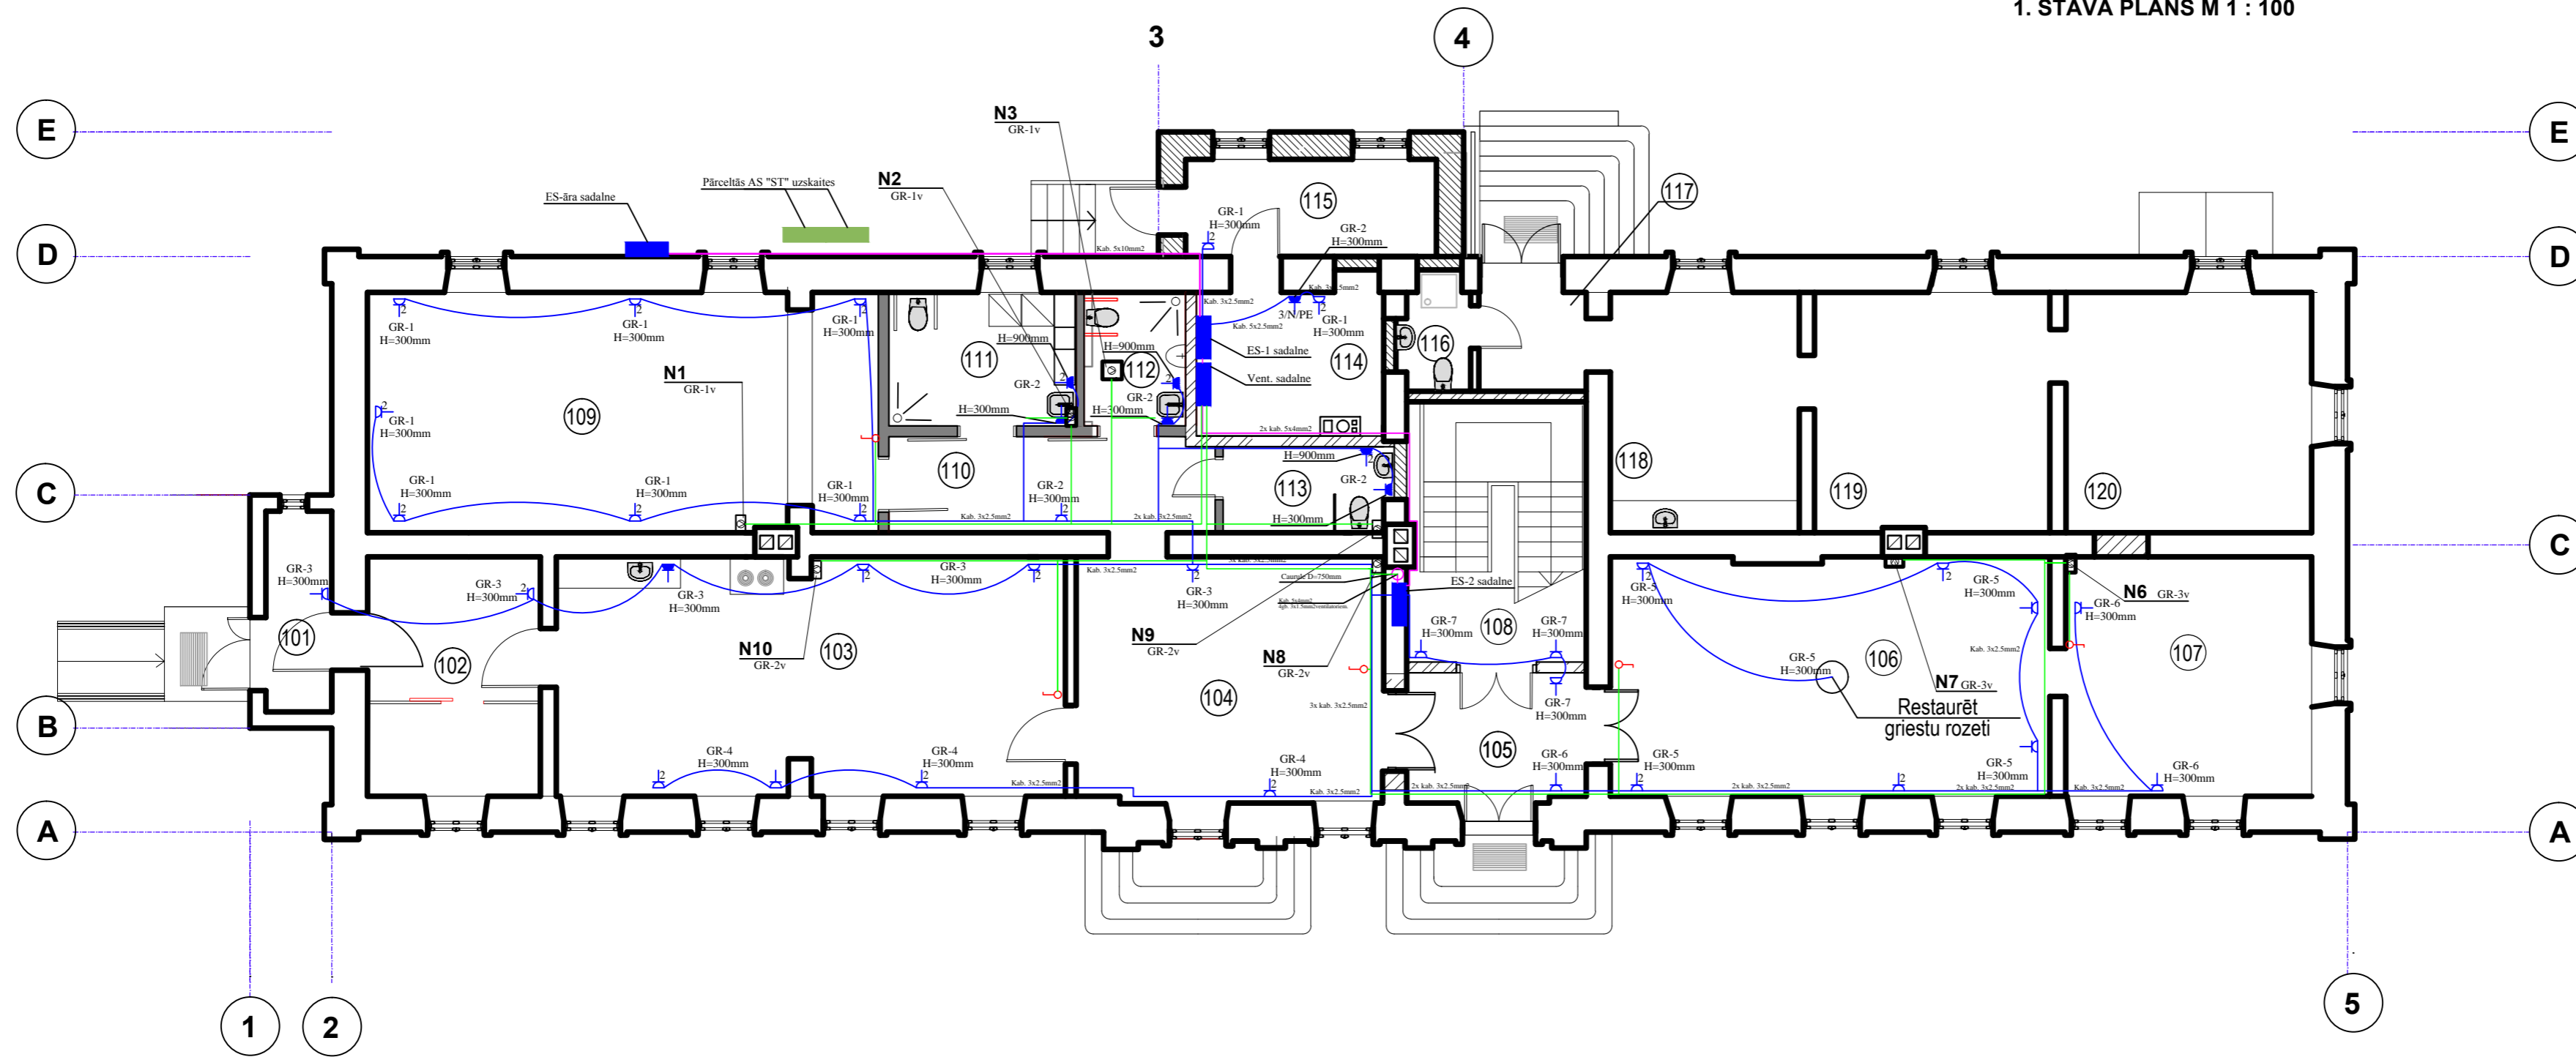

1STĀVA TELPU EKSPLIKĀCIJA

Nr. plānā	Telpas nosaukums	Platība, m ²
101	Vējtveris	4.62
102	Priekštelpa ar sienas skapi	14.25
103	Aktivitāšu telpa personām ar funkcionāliem traucējumiem	42.17
104	Vestibils ar garderobi	26.38
105	Vējtveris	8.10
106	Muzeja ekspozīcija	36.60
107	Muzeja krājuma telpa	20.60
108	Kāpņu telpa	15.92
109	Zāle	42.53
110	Gaitenis	10.86
111	Tualetes un duša invalīdiem(sieviešu)	8.75
112	Tualetes un duša invalīdiem(vīriešu)	4.75
113	Personāla telpa	5.03
114	Katlu telpa	9.43
115	Priekštelpa, kurināmā noliktava	9.7
	Dzīvoklis	62.45
116	Tualetes un duša	3.33
117	Priekštelpa	3.75
118	Virtuve	14.67
119	Dzīvojamā istaba	19.72
120	Guļamtelpa	20.98

APZĪMĒJUMI :

- El.spēka līnijas
- Maģistrālās el.spēka līnijas
- El.spēka sadale zemapmetuma
- ⏏ Vienpol.kont.roz. 230V ar zem.spaili IP20/IP44
- ⏏ Divpol.kont.roz. 230V ar zem.spaili IP20/IP44
- ⏏ Trīspol.kont.roz. 230V ar zem.spaili IP20/IP44
- ⏏ Četrpol.kont.roz. 230V ar zem.spaili IP20/IP44
- ⏏ Kont.roz. 400V ar N un PE spailēm IP44
- Ventilācijas el.spēka līnijas

Piezīmes:

1. Elektroinstalācijas darbs izpildāms tikai zemapmetuma (z/a) izpildījumā.
2. Kabeļu savienojuma vietas ievietot z/a nozarkārbās.
3. Spēka elektrotilku izbūvēt vismaz ar 3x2.5mm² šķērsriezuma vara kabeļiem.
4. Rozetes montēt norādītajos augstumos no grīdas līmeņa, rozešu atrašanās vietu ieteicams precizēt ar pasūtītāju.
5. Rozešu izvietojumu var mainīt pēc pasūtītāja vēlmēm, bet ievērojot visus spēkā esošos normatīvos dokumentus MK, LBN u.c.
6. Ventilācijas sadale UAS trauksmes gadījumā tiek atslēgta caur magnētisko palaidēju.
7. Ventilācijas ventilatori telpās ieslēdzami ar atsevišķu slēdzi, izņemot sanmezglos, kur ventilatori tiek ieslēgti kopā ar gaismu.
8. Apkures katla, kombinētā boileru un sūkņu el. pieslēgumus un regulēšanas darbus izpilda firmas, kuras uzstāda attiecīgās iekārtas. Jāparedz nodrošināt pievadu vīņu sistēmai no ES-1 sadalnes 3. grupas.

				Būvobjekta nosaukums	
				ĒKAS PĀRBŪVE PAR DAUDZFUNKCIONĀLU SOCIĀLO PAKALPOJUMU CENTRU Vecumniekos, Bauskas ielā 4	
Amats	Uzvārds	Paraksts	Datums	Lapas saturs	
Būv.sad.v.	I.Kuzmina		26.01.2018.	Pasūtījuma Nr.	17-32-011
Izstrādāja	M. Lukaševičs		26.01.2018.	Mērogs	1:100
Arh. reg. Nr.	Uzvārds	Paraksts	Datums	Saskaņots	BP
				Lapas Nr.	Lapu sk.
					EL-4