


2. STĀVA PLĀNS M 1 : 100

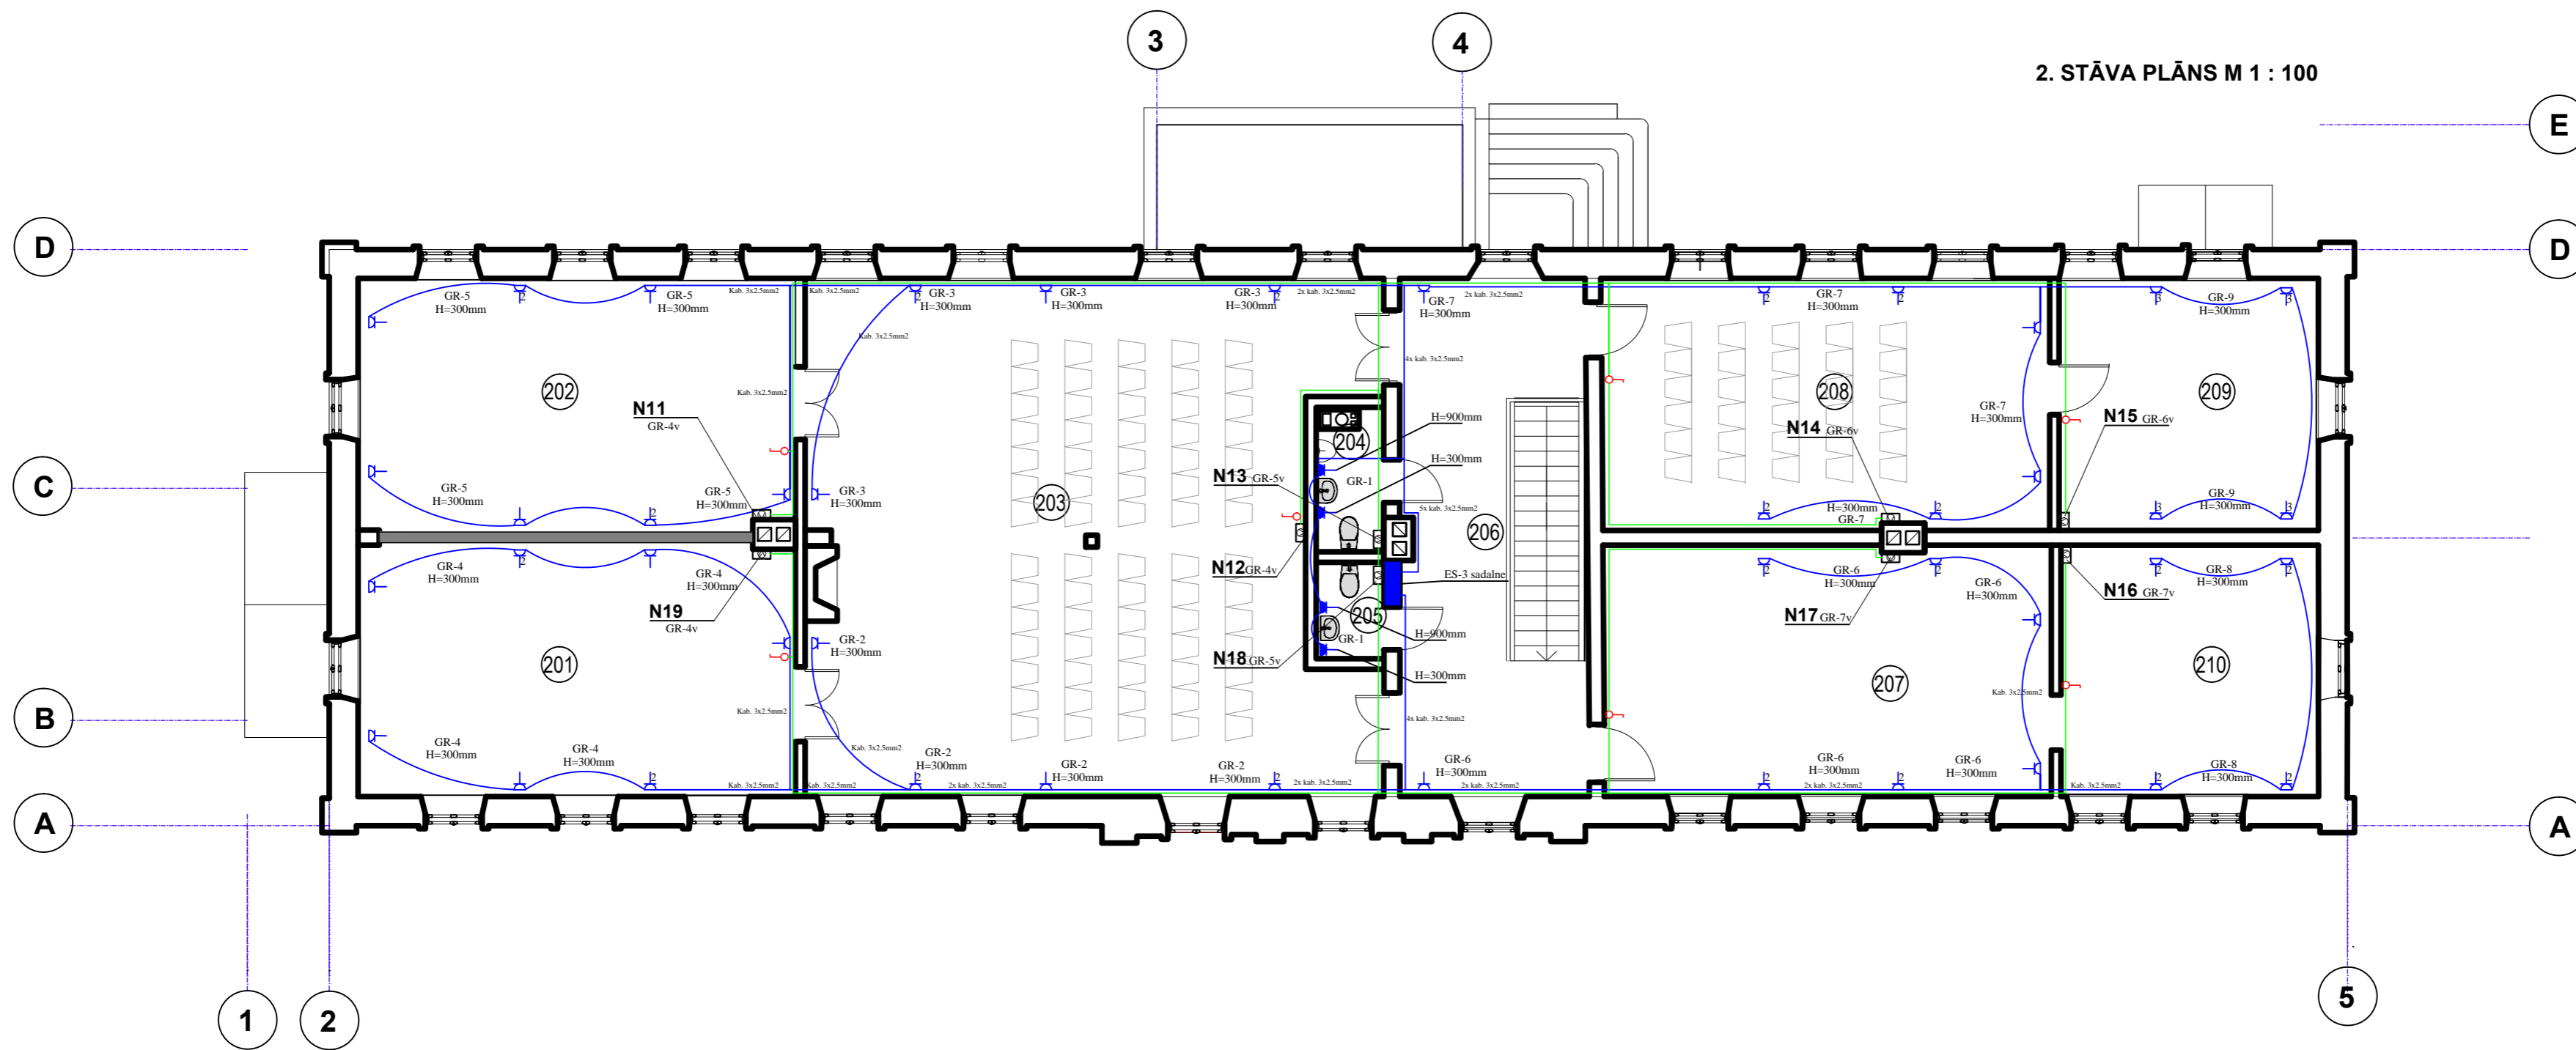

APZĪMĒJUMI :

- El.spēka līnijas
- Maģistrālās el.spēka līnijas
- El.spēka sadale zemapmetuma
- ⏏ Vienpol.kont.roz. 230V ar zem.spaili IP20/IP44
- ⏏ Divpol.kont.roz. 230V ar zem.spaili IP20/IP44
- ⏏ Trīspol.kont.roz. 230V ar zem.spaili IP20/IP44
- ⏏ Četrpol.kont.roz. 230V ar zem.spaili IP20/IP44
- Ventilācijas el.spēka līnijas

TELPU EKSPĻĪKĀCIJA

Nr. plānā	Telpas nosaukums	Platība, m ²
201	Mūzikas un rekreācijas terapija, radošās darbnīcas dažādām mērķa grupām	38.78
202	Sensorās integrācijas nodarbību telpas	39.5
203	Lielā semināru un aktivitāšu telpa	98
204	Tualete vīriešu	2.9
205	Tualete sievietes	2.8
206	Kāpņu telpa	34.27
207	Jauniešu aktivitāšu telpa	39
208	Mazā aktivitāšu telpa un konferenču zāle	39
209	Administrācijas telpas	22.5
210	Jauniešu aktivitāšu telpa	22.5

Piezīmes:

- Elektroinstalācijas darbi izpildāmi tikai zemapmetuma (z/a) izpildījumā.
- Kabeļu savienojuma vietas ievietot z/a nozarkārbās.
- Spēka elektrotilku izbūvēt vismaz ar 3x2.5mm² šķēsgriezuma vara kabeliem.
- Rozetes montēt norādītajos augstumos no grīdas līmeņa, rozešu atrašanās vietu ieteicams precizēt ar pasūtītāju.
- Rozešu izvietojumam var mainīt pēc pasūtītāja vēlmēm, bet ievērojot visus spēkā esošos normatīvos dokumentus MK, LBN u.c.
- Ventilācijas sadale UAS trauksmes gadījumā tiek atslēgta caur magnētisko palaidēju.
- Ventilācijas ventilatori telpās ieslēdzami ar atsevišķu slēdzi, izņemot sanmezglos, kur ventilatori tiek ieslēgti kopā ar gaismu.
- Apkures katla, kombinētā boileru un sūkņu el. pieslēgumus un regulēšanas darbus izpilda firmas, kuras uzstāda attiecīgās iekārtas. Jāparedz nodrošināt pievadus viņu sistēmai no ES-1 sadalnes 3. grupas.

				Būvobjekta nosaukums			
				ĒKAS PĀRBŪVE PAR DAUDZFUNKCIONĀLU SOCIĀLO PAKALPOJUMU CENTRU Vecumniekos, Bauskas ielā 4			
Amats	Uzvārds	Paraksts	Datums	Lapas saturs			
				EL. SPĒKA TĪKLS 2. STĀVĀ			
				II KĀRTA			
Būv.sad.v.	I.Kuzmina		26.01.2018.	Pasūtījuma Nr.	17-32-011	Mērogs	Stadija
Izstrādāja	M. Lukaševičs		26.01.2018.	Saskaņots		1:100	BP
Arh. reg. Nr.	Uzvārds	Paraksts	Datums			Lapas Nr.	Lapu sk.
						EL-5	