

VECUMNIEKU NOVADA VALLES PAGASTA  
TAURKALNES CIEMA NEKUSTAMĀ ĪPAŠUMA

**„BĒRZI-1”**

ZEMES VIENĪBAS AR KADASTRA APZĪMĒJUMU 3290 005 0011

**LOKĀLPLĀNOJUMS**

**GRAFISKĀ DAĻA M 1: 10 000**

Pasūtītājs: SIA „BILLERUDKORSNAS LATVIA”


Izstrādātājs:




2017.gads

## SATURS


 


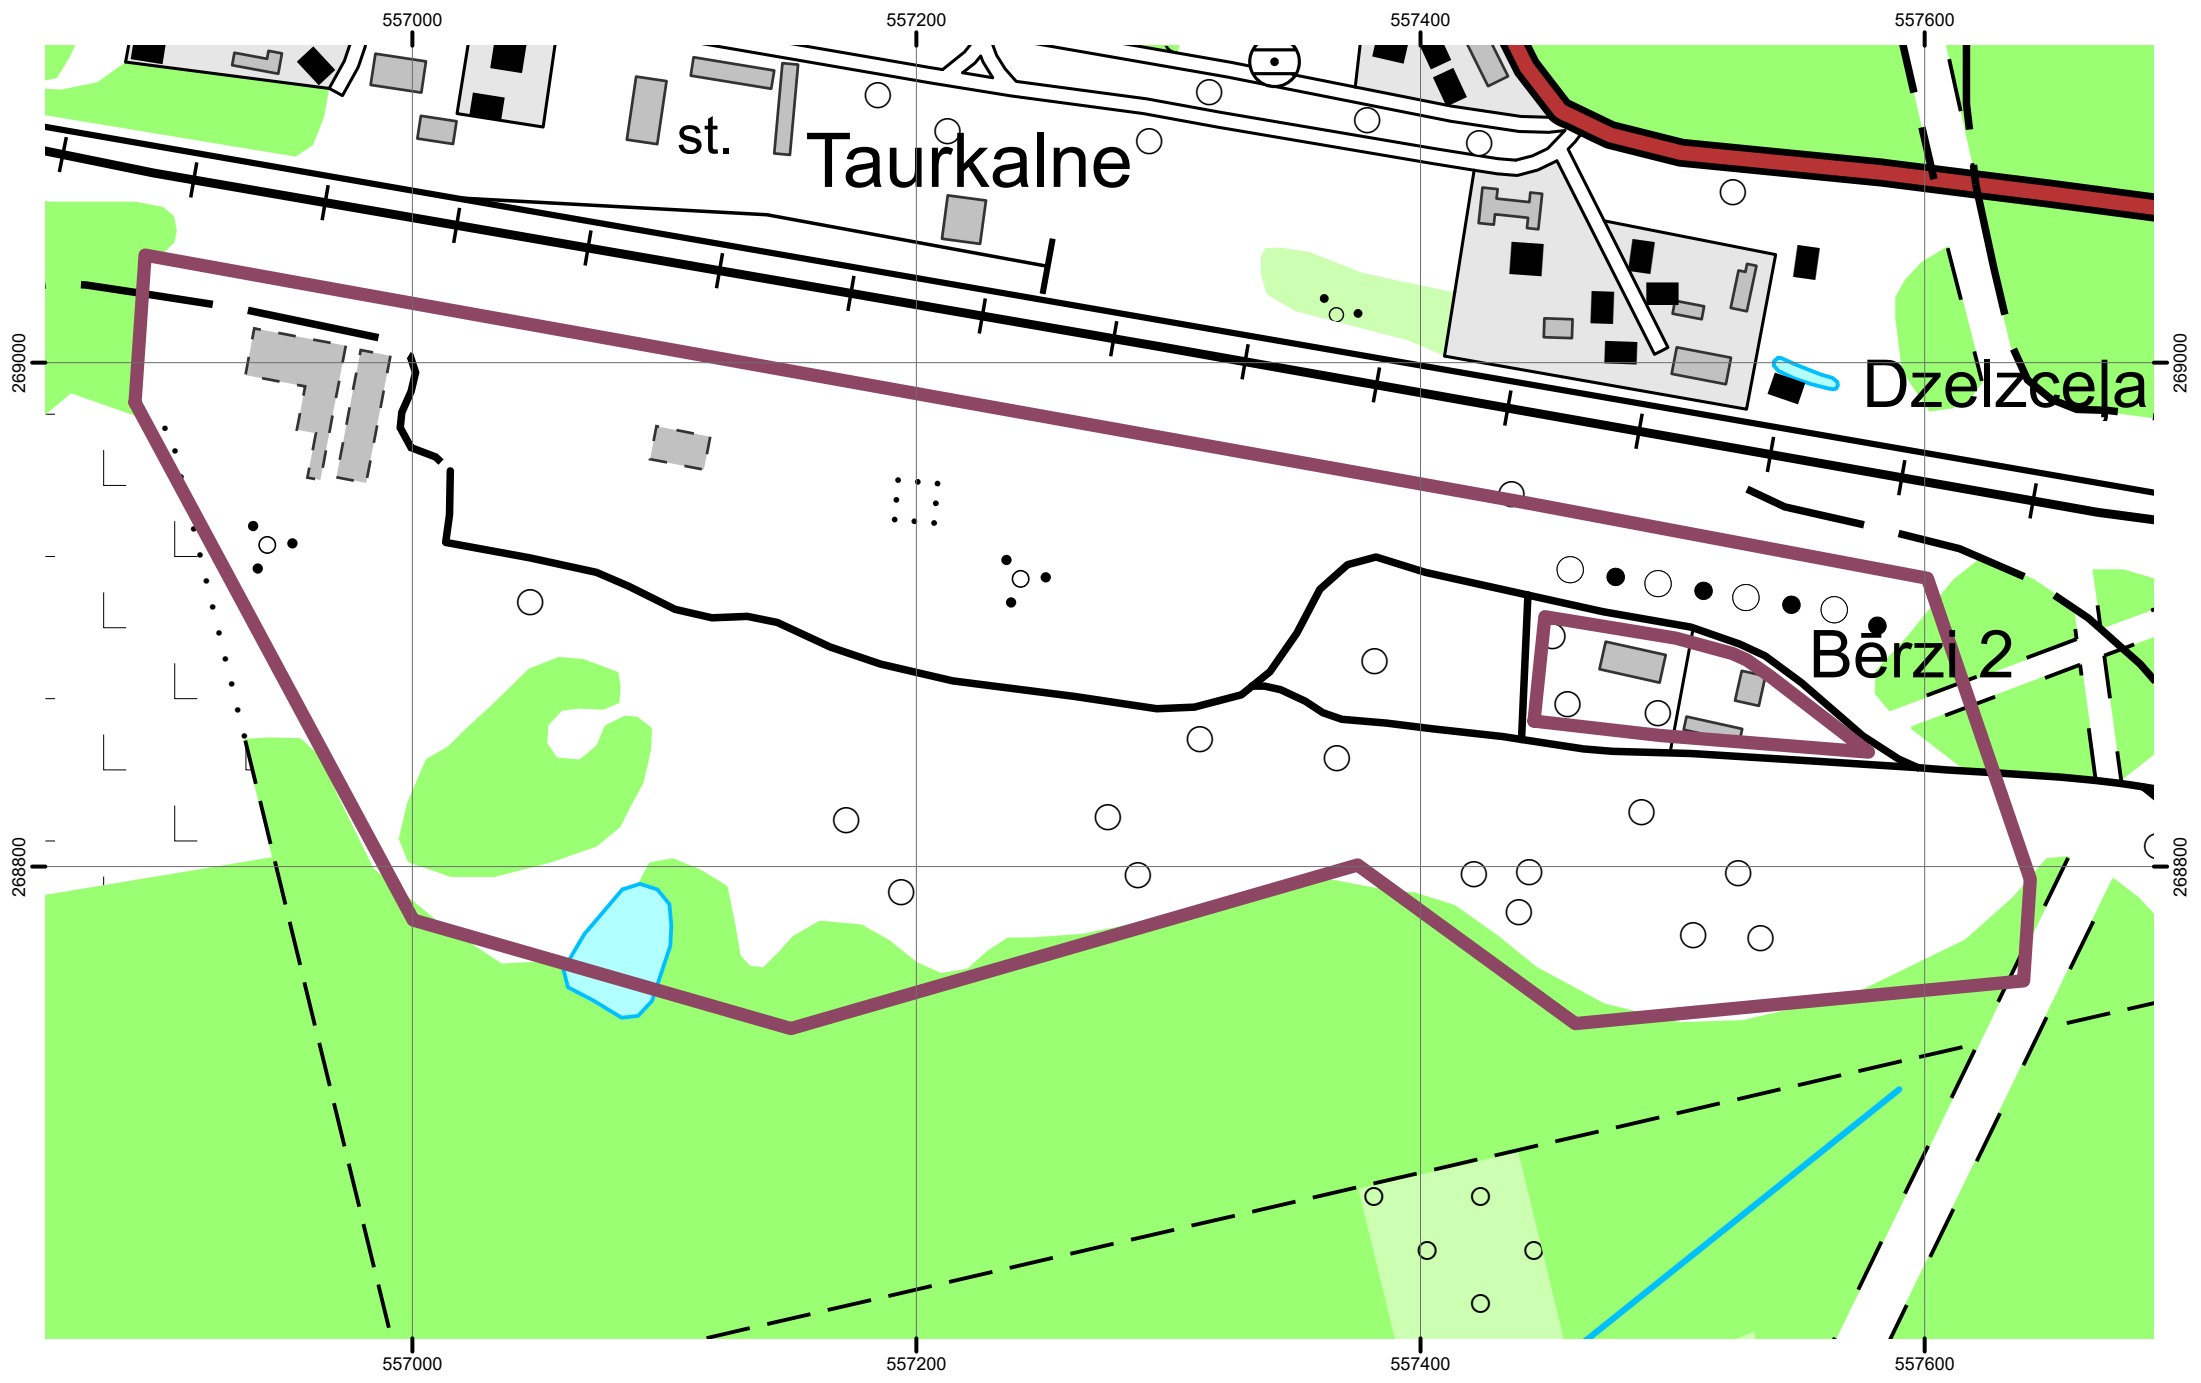



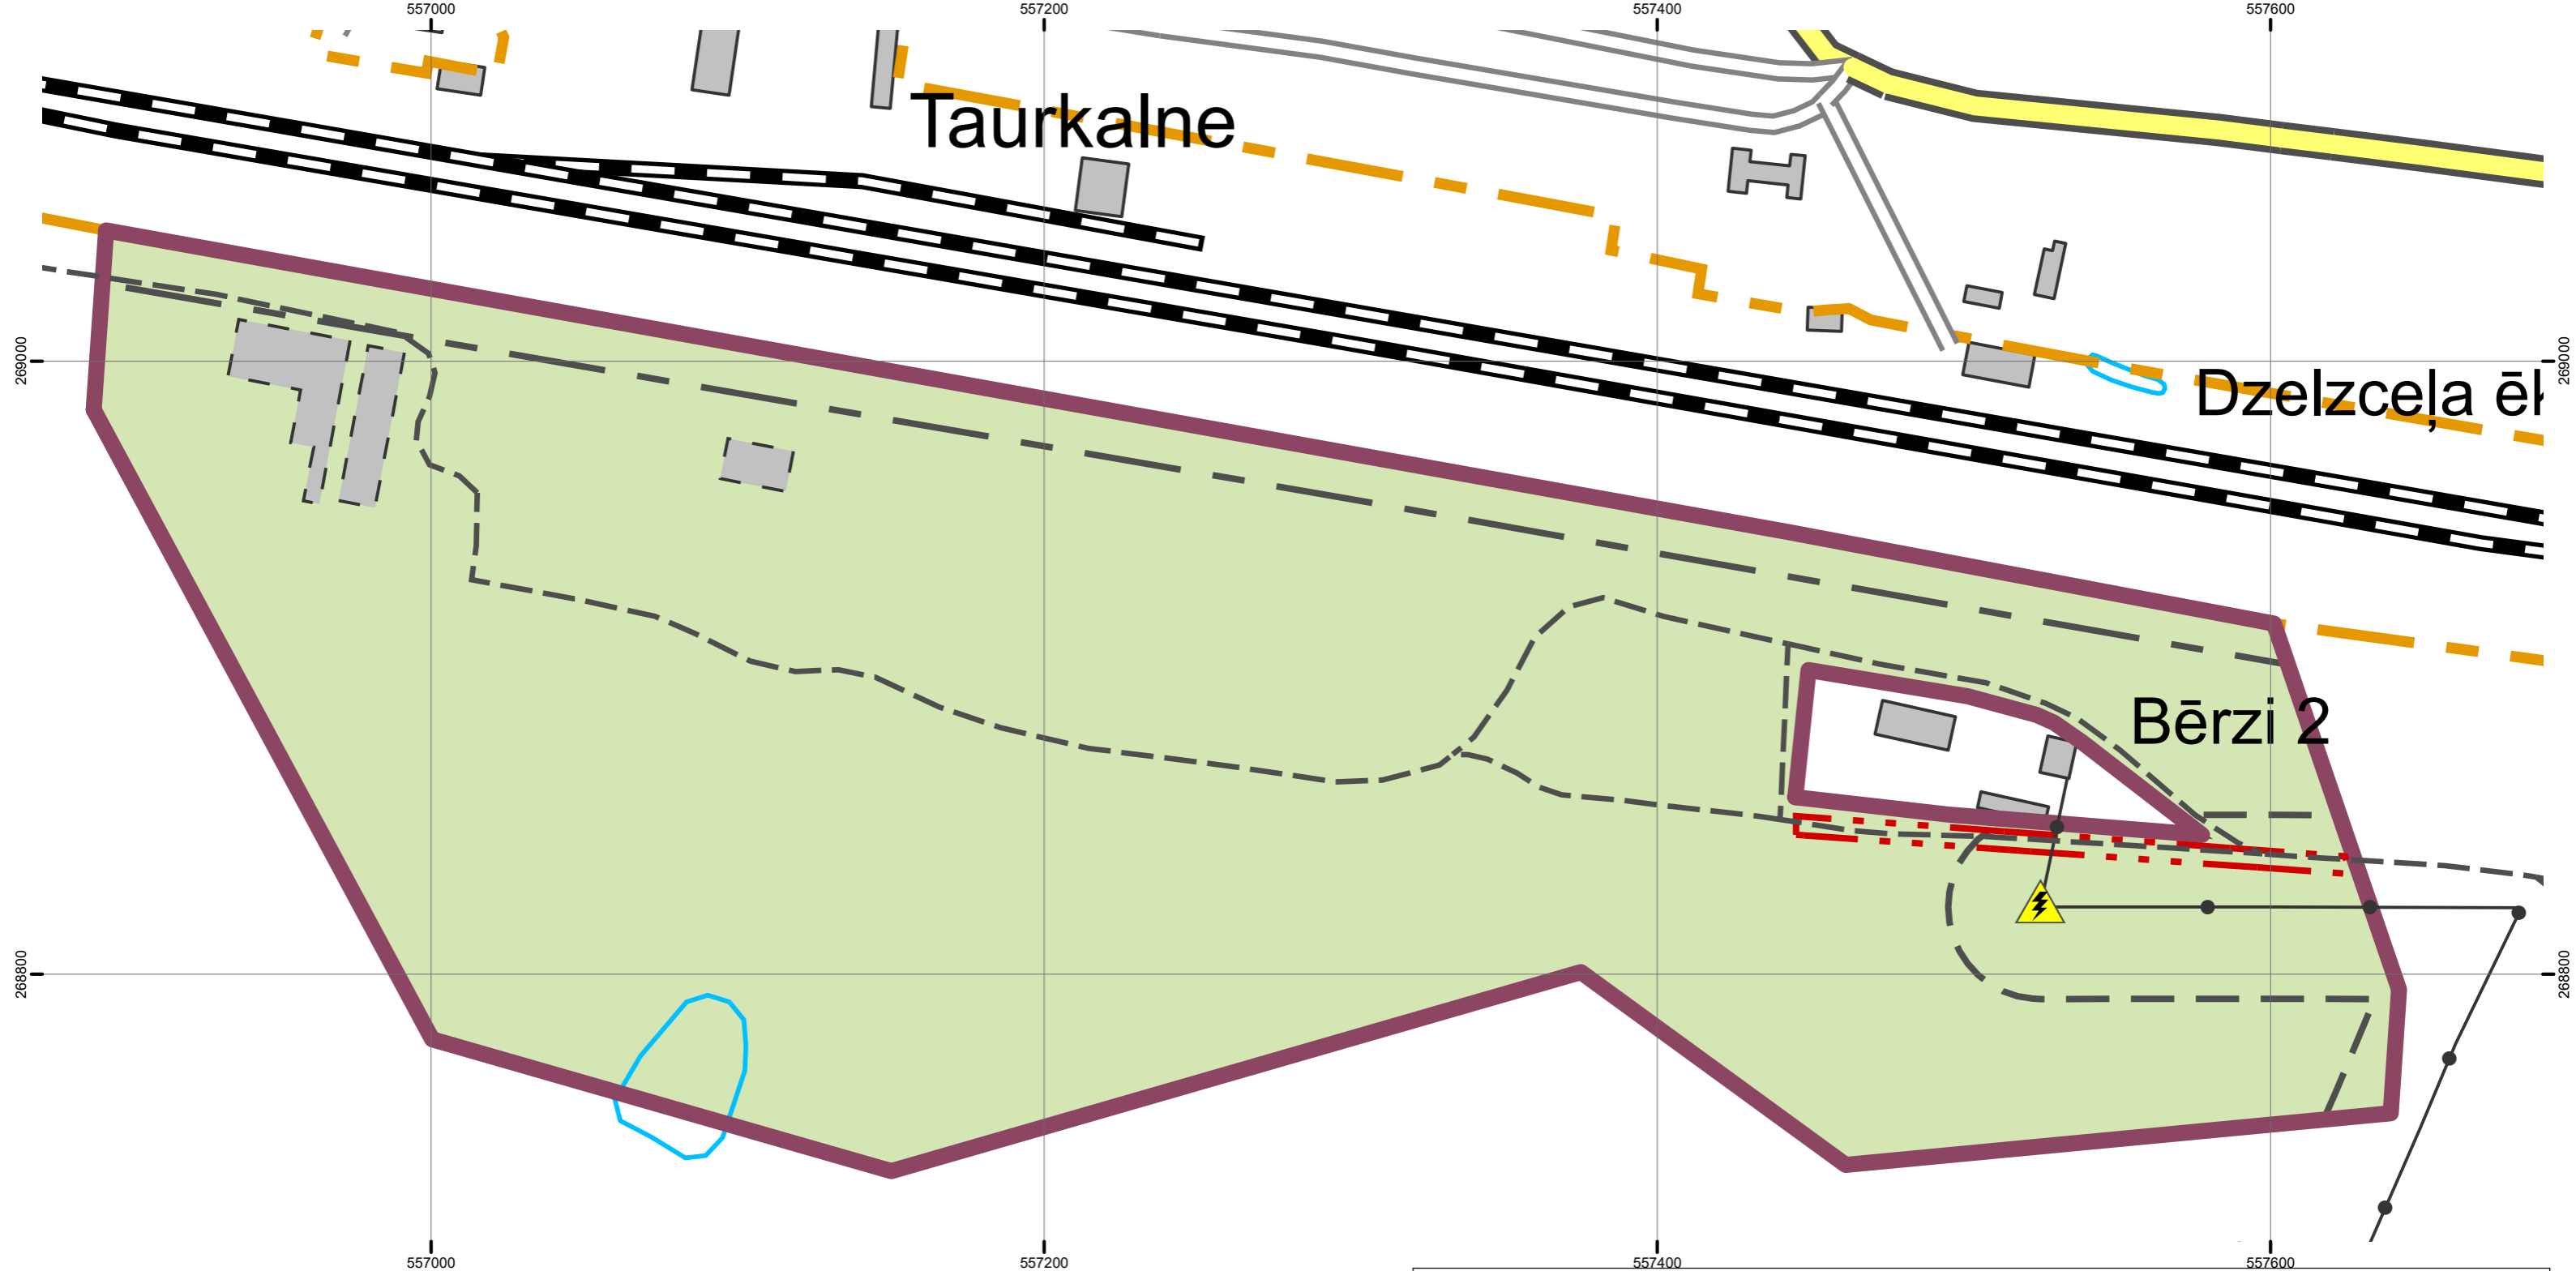




1. Topogrāfiskā karte M 1: 10 000.....3
2. Funkcionālais zonējums, aizsargjoslas un apgrūtinājumu objekti M 1: 10 000.....4




"Latvijas Ģeotelpiskās informācijas aģentūras"  
2009.g. topogrāfiskā karte M 1:10 000  
LKS-92 TM koordinātu sistēma



**APZĪMĒJUMI**

-  Lokālpārplānojuma robeža
-  Mežu teritorija (M)
-  20 kV elektrisko tīklu gaisvadu līnija
-  Elektrisko tīklu kabeļu līnija
-  Transformatora apakšstacija
-  Cits ceļš
-  Ceļa servitūta teritorija 7315030100
-  Drošības aizsargjoslas teritorija gar dzelzceļu 7312030601
-  Eksploatācijas aizsargjoslas teritorija gar dzelzceļu 7312030501
-  Eksploatācijas aizsargjoslas teritorija gar elektriskajiem tīkliem 7312050802
-  Valsts vietējais autoceļš
-  Iela, ceļš (pilsētās un ciemos)
-  Dzelzceļš

Vecumnieku novada Valles pagasta Taurkalnes ciema nekustamā īpašuma "Bērzi-1" lokālpārplānojums				
		Datums	Paraksts	Kartes pamatne attēlota izmantojot Latvijas Ģeotelpiskās informācijas aģentūras 2009.g. vienkāršoto topogrāfisko karšu lapas M 1:10 000
Projekta vadītāja	<b>Santa Pētersone</b>			Funkcionālais zonējums, Aizsargjoslas un Apgrūtinājumu objekti
Projektu izstrādātāja	<b>Vita Jumtiņa</b>			
<b>IZSTRĀDĀTĀJS</b>		SIA "Reģionālie projekti" Rūpniecības iela 32b-501, Latvija, Rīga LV-1045 Tālr.: +37167320809 e-pasts: birojs@rp.lv		Mērogs 1 : 2 000 LKS-92 TM koordinātu sistēma
 <b>REĢIONĀLIE PROJEKTI</b>		<b>PASŪTĪTĀJS</b> SIA „BILLERUDKORSNAS LATVIA”		Lapa: 1
				Lapas: 1

## LOKĀLPLĀNOJUMA IZSTRĀDĀTĀJS



RŪPNIECĪBAS IELA 32B - 501, RĪGA, LV – 1045  
TĀLRUNIS +371 67320809  
E-PASTS: [birojs@rp.lv](mailto:birojs@rp.lv)  
[www.rp.lv](http://www.rp.lv)